



REGIONE EMILIA ROMAGNA
PROVINCIA DI PARMA
COMUNE DI SALA BAGANZA



TITOLO PROGETTO:

**INTERVENTI DI MIGLIORAMENTO DELL'IMPIANTISTICA SPORTIVA A
SERVIZIO DEL BASEBALL PRESSO IL CENTRO SPORTIVO COMUNALE
CUP E42H22000220006**

FASE PROGETTUALE:

PROGETTO ESECUTIVO

OGGETTO:

DOCUMENTAZIONE FOTOGRAFICA

TAVOLA:

02

ELABORATO:

ARCHITETTONICO

DATA:

maggio 2023

SCALA:

PROGETTAZIONE ARCHITETTONICA, STRUTTURALE E COORDINAMENTO SICUREZZA:

Ing.SIMONE LEONI
Strada per Parma n°35/H3 loc.Pilastro, Langhirano (PR)
Ordine degli Ingegneri della Provincia di Parma, n.2269 A

PROGETTAZIONE IMPIANTI MECCANICI:



Ing.CARLO CORRADI - Studio Co.Be
Via Pedemontana n°21/b - loc.Mamiano, Traversetolo (PR)
Ordine degli Ingegneri della Provincia di Parma, n.1198 A

COLLABORATORE ALLA PROGETTAZIONE:

Arch.FRANCESCO PAVESI
Via Pablo n° 2/2 loc.Torrechiara, Langhirano (PR)
Ordine degli Architetti della Provincia di Parma, n.1274 A

PROGETTAZIONE IMPIANTI ELETTRICI:

Per.Ind. ALESSANDRO NAVARRINI
Via Bardiana n°19 - Noceto (PR)
Ordine dei Periti di Parma, n.812

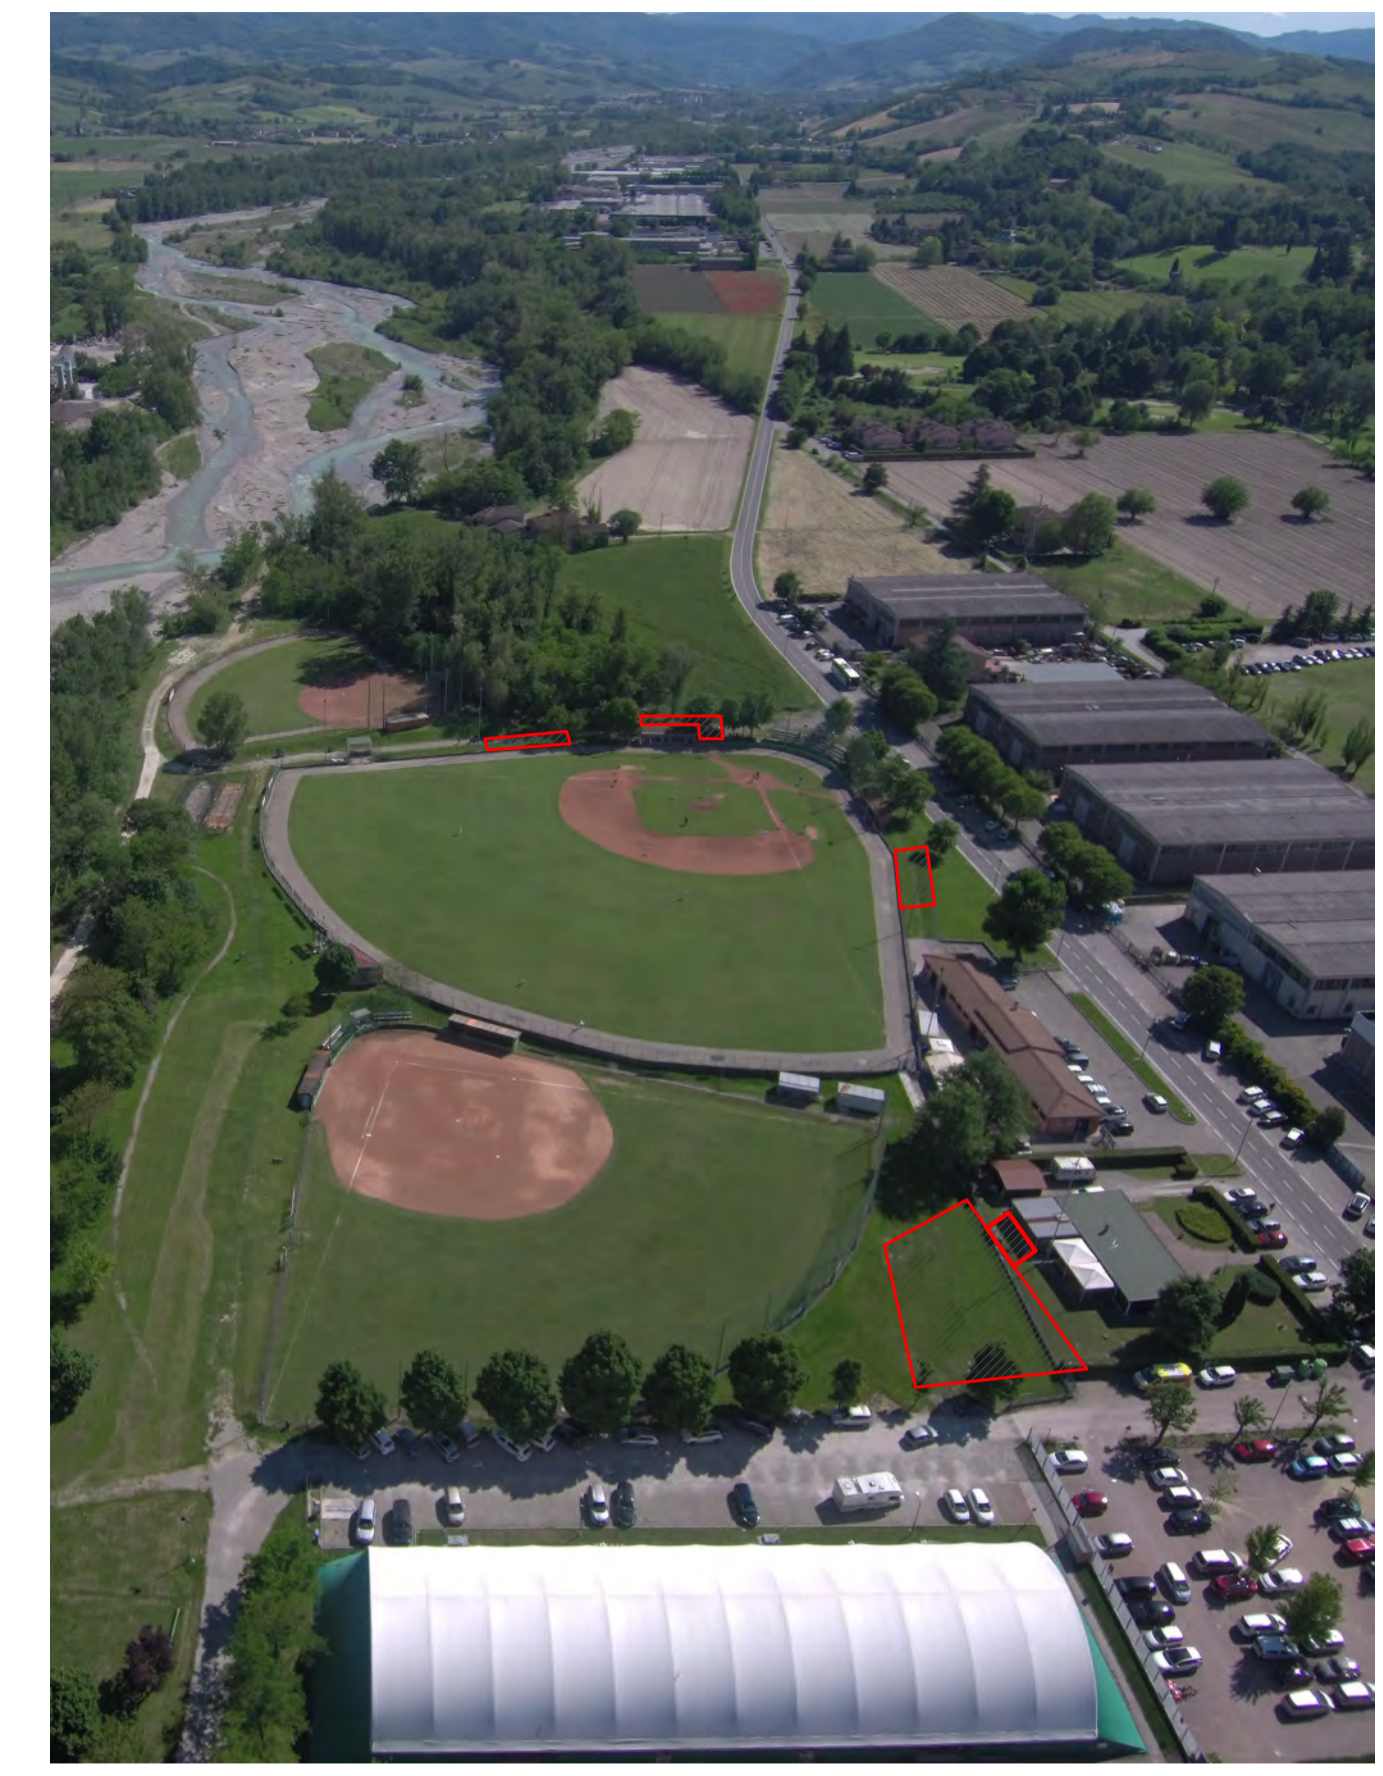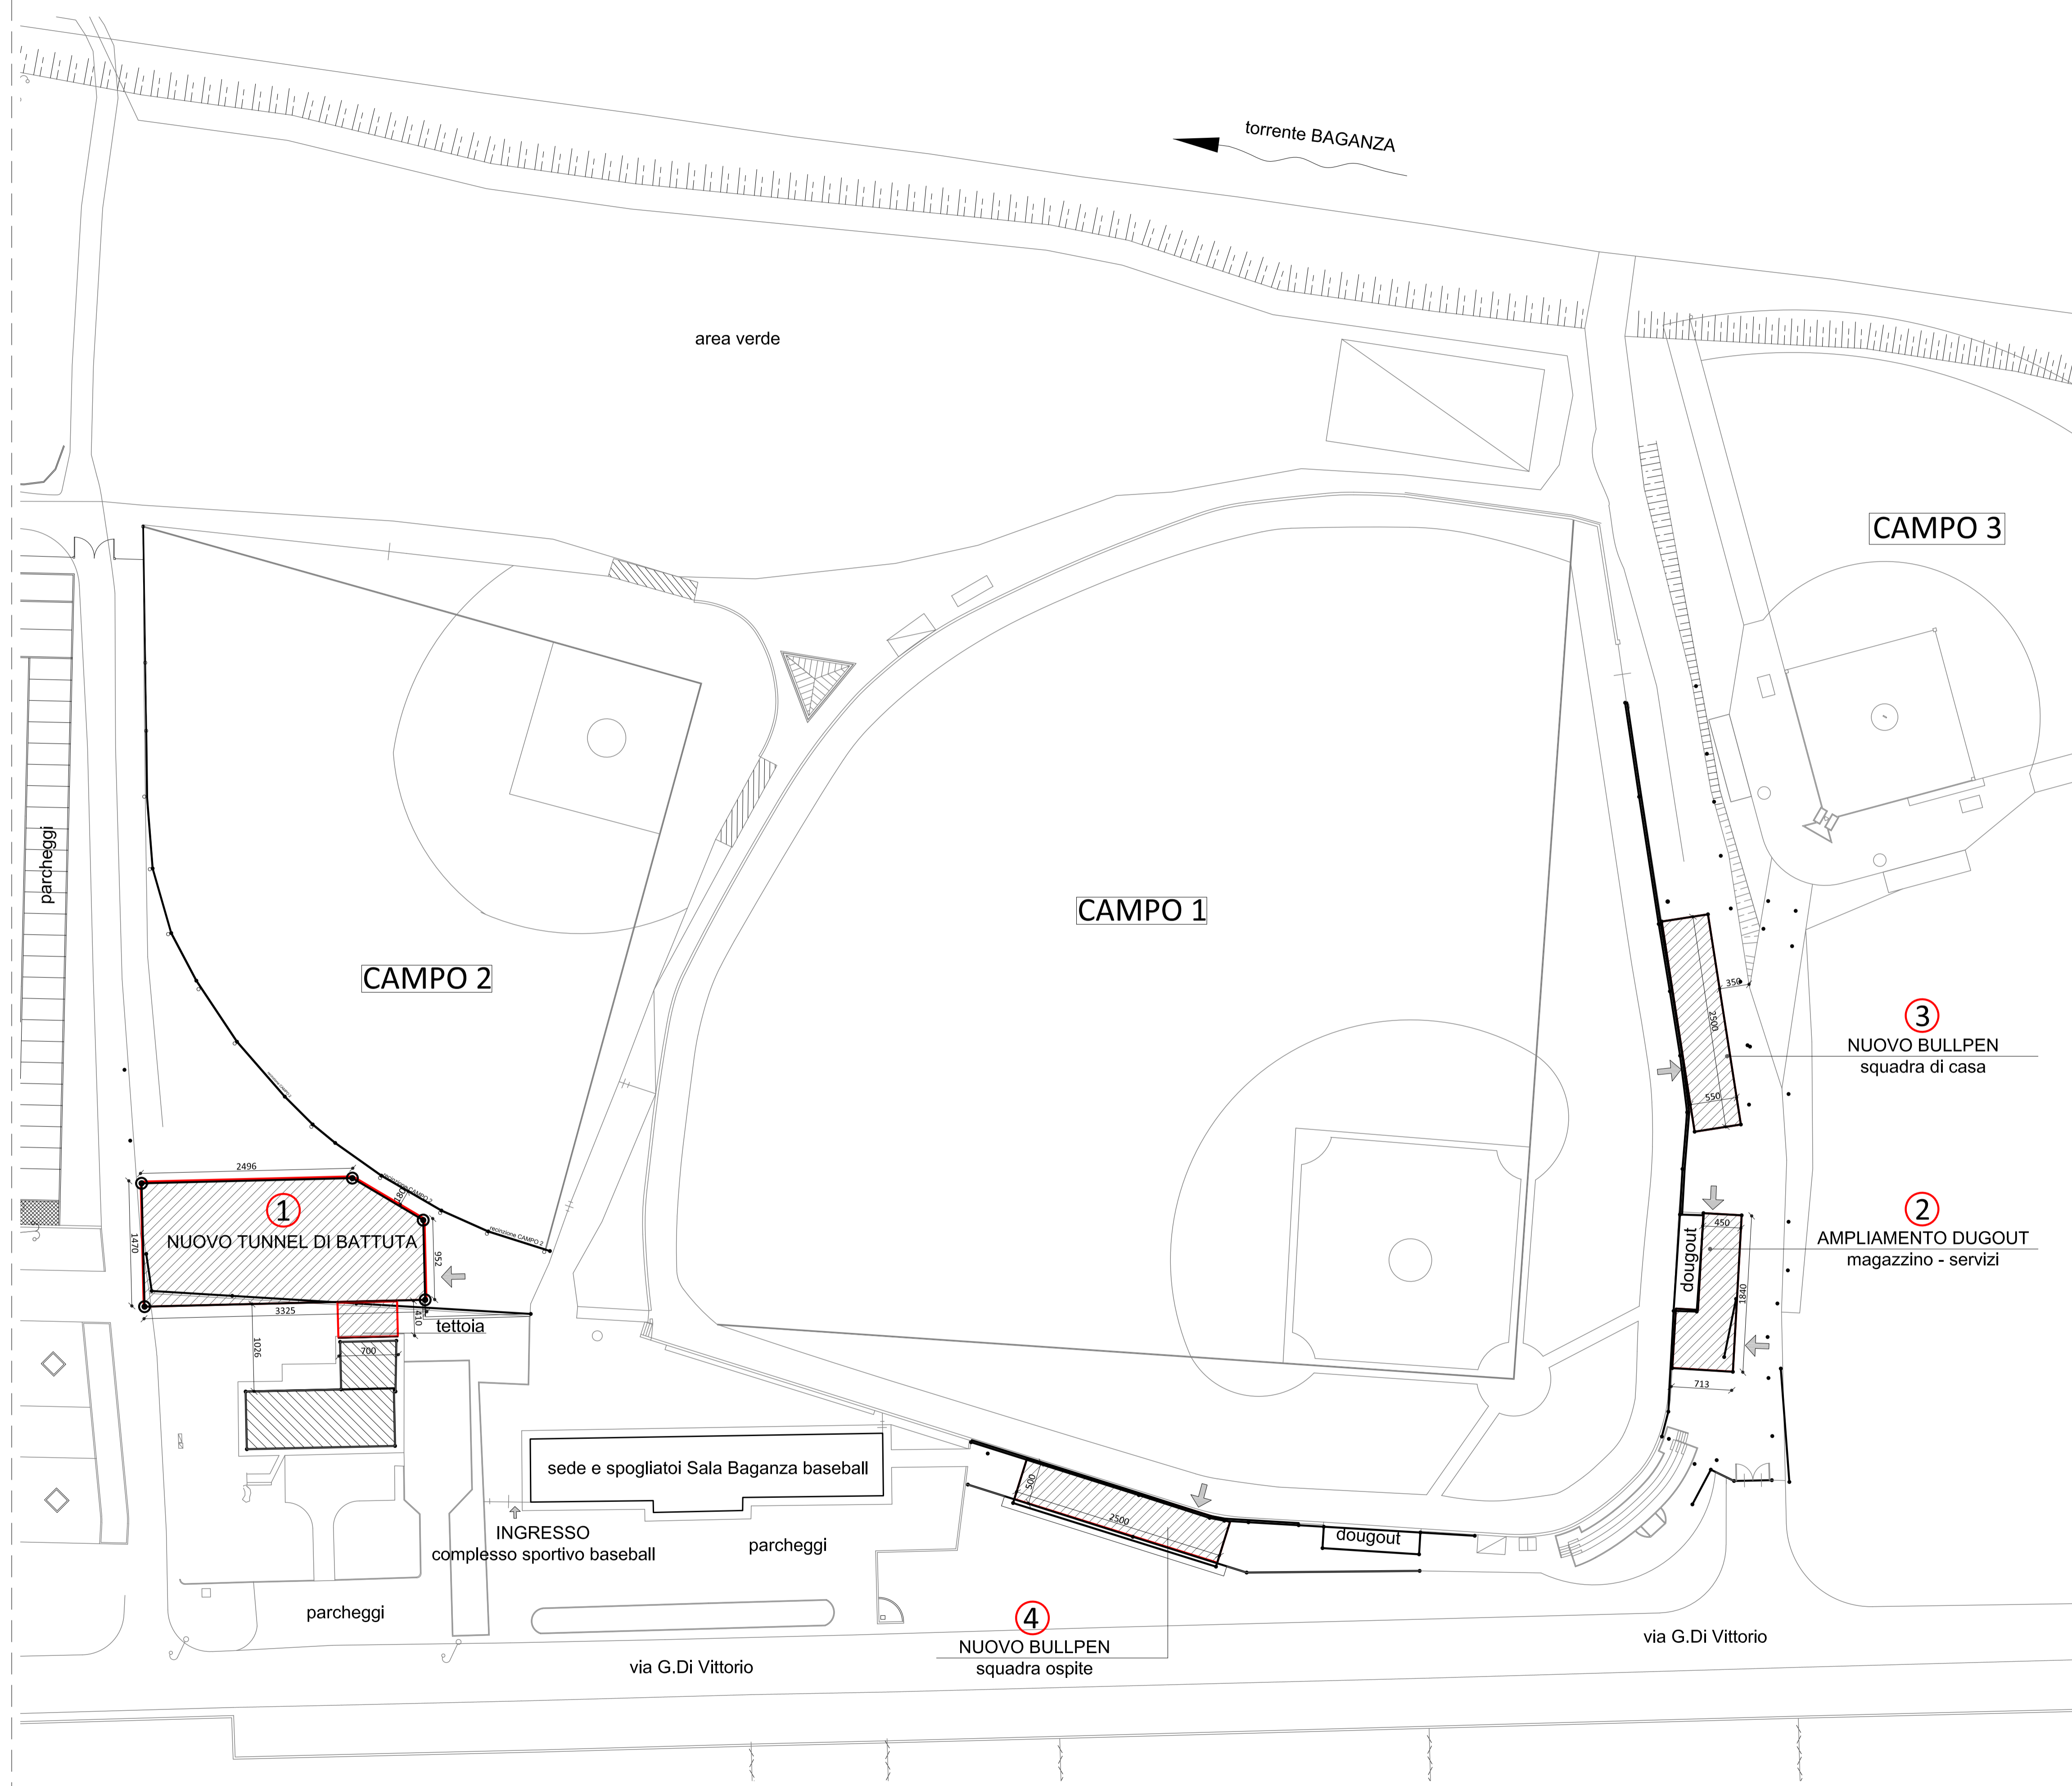

REGIONE EMILIA ROMAGNA
 PROVINCIA DI PARMA
 COMUNE DI SALA BAGANZA



TITOLO PROGETTO:
INTERVENTI DI MIGLIORAMENTO DELL'IMPIANTISTICA SPORTIVA A SERVIZIO DEL BASEBALL PRESSO IL CENTRO SPORTIVO COMUNALE CUP E42H22000220006

FASE PROGETTUALE:	PROGETTO ESECUTIVO	FOGLIO:	A.1
OGGETTO:	PLANIMETRIA GENERALE		
ELABORATO:	ARCHITETTONICO	DATA:	maggio 2023
		SCALA:	1:400

PROGETTAZIONE ARCHITETTONICA, STRUTTURALE E COORDINAMENTO SICUREZZA:
Ing. SIMONE LEONI
 Strada per Parma n°35/H3 loc. Pilastro, Langhirano (PR)
 Ordine degli Ingegneri della Provincia di Parma, n.2269 A

PROGETTAZIONE IMPIANTI MECCANICI:
Ing. CARLO CORRADI - Studio Co.Be
 Via Pedemontana n°21/b - loc. Mamiano, Traversetolo (PR)
 Ordine degli Ingegneri della Provincia di Parma, n.1198 A

COLLABORATORE ALLA PROGETTAZIONE:
Arch. FRANCESCO PAVESI
 Via Pablo n° 2/2 loc. Torrechiara, Langhirano (PR)
 Ordine degli Architetti della Provincia di Parma, n.1274 A

PROGETTAZIONE IMPIANTI ELETTRICI:
Per. Ind. ALESSANDRO NAVARRINI
 Via Bardiana n°19 - Noceto (PR)
 Ordine dei Periti di Parma, n.812

INTERVENTO 1: Nuovo tunnel di battuta
 INTERVENTO 2: Ampliamento dugout (prima base)
 INTERVENTO 3: Nuovo bullpen (prima base)
 INTERVENTO 4: Nuovo bullpen (terza base)



scala 1:400



①



②




③



④



⑤

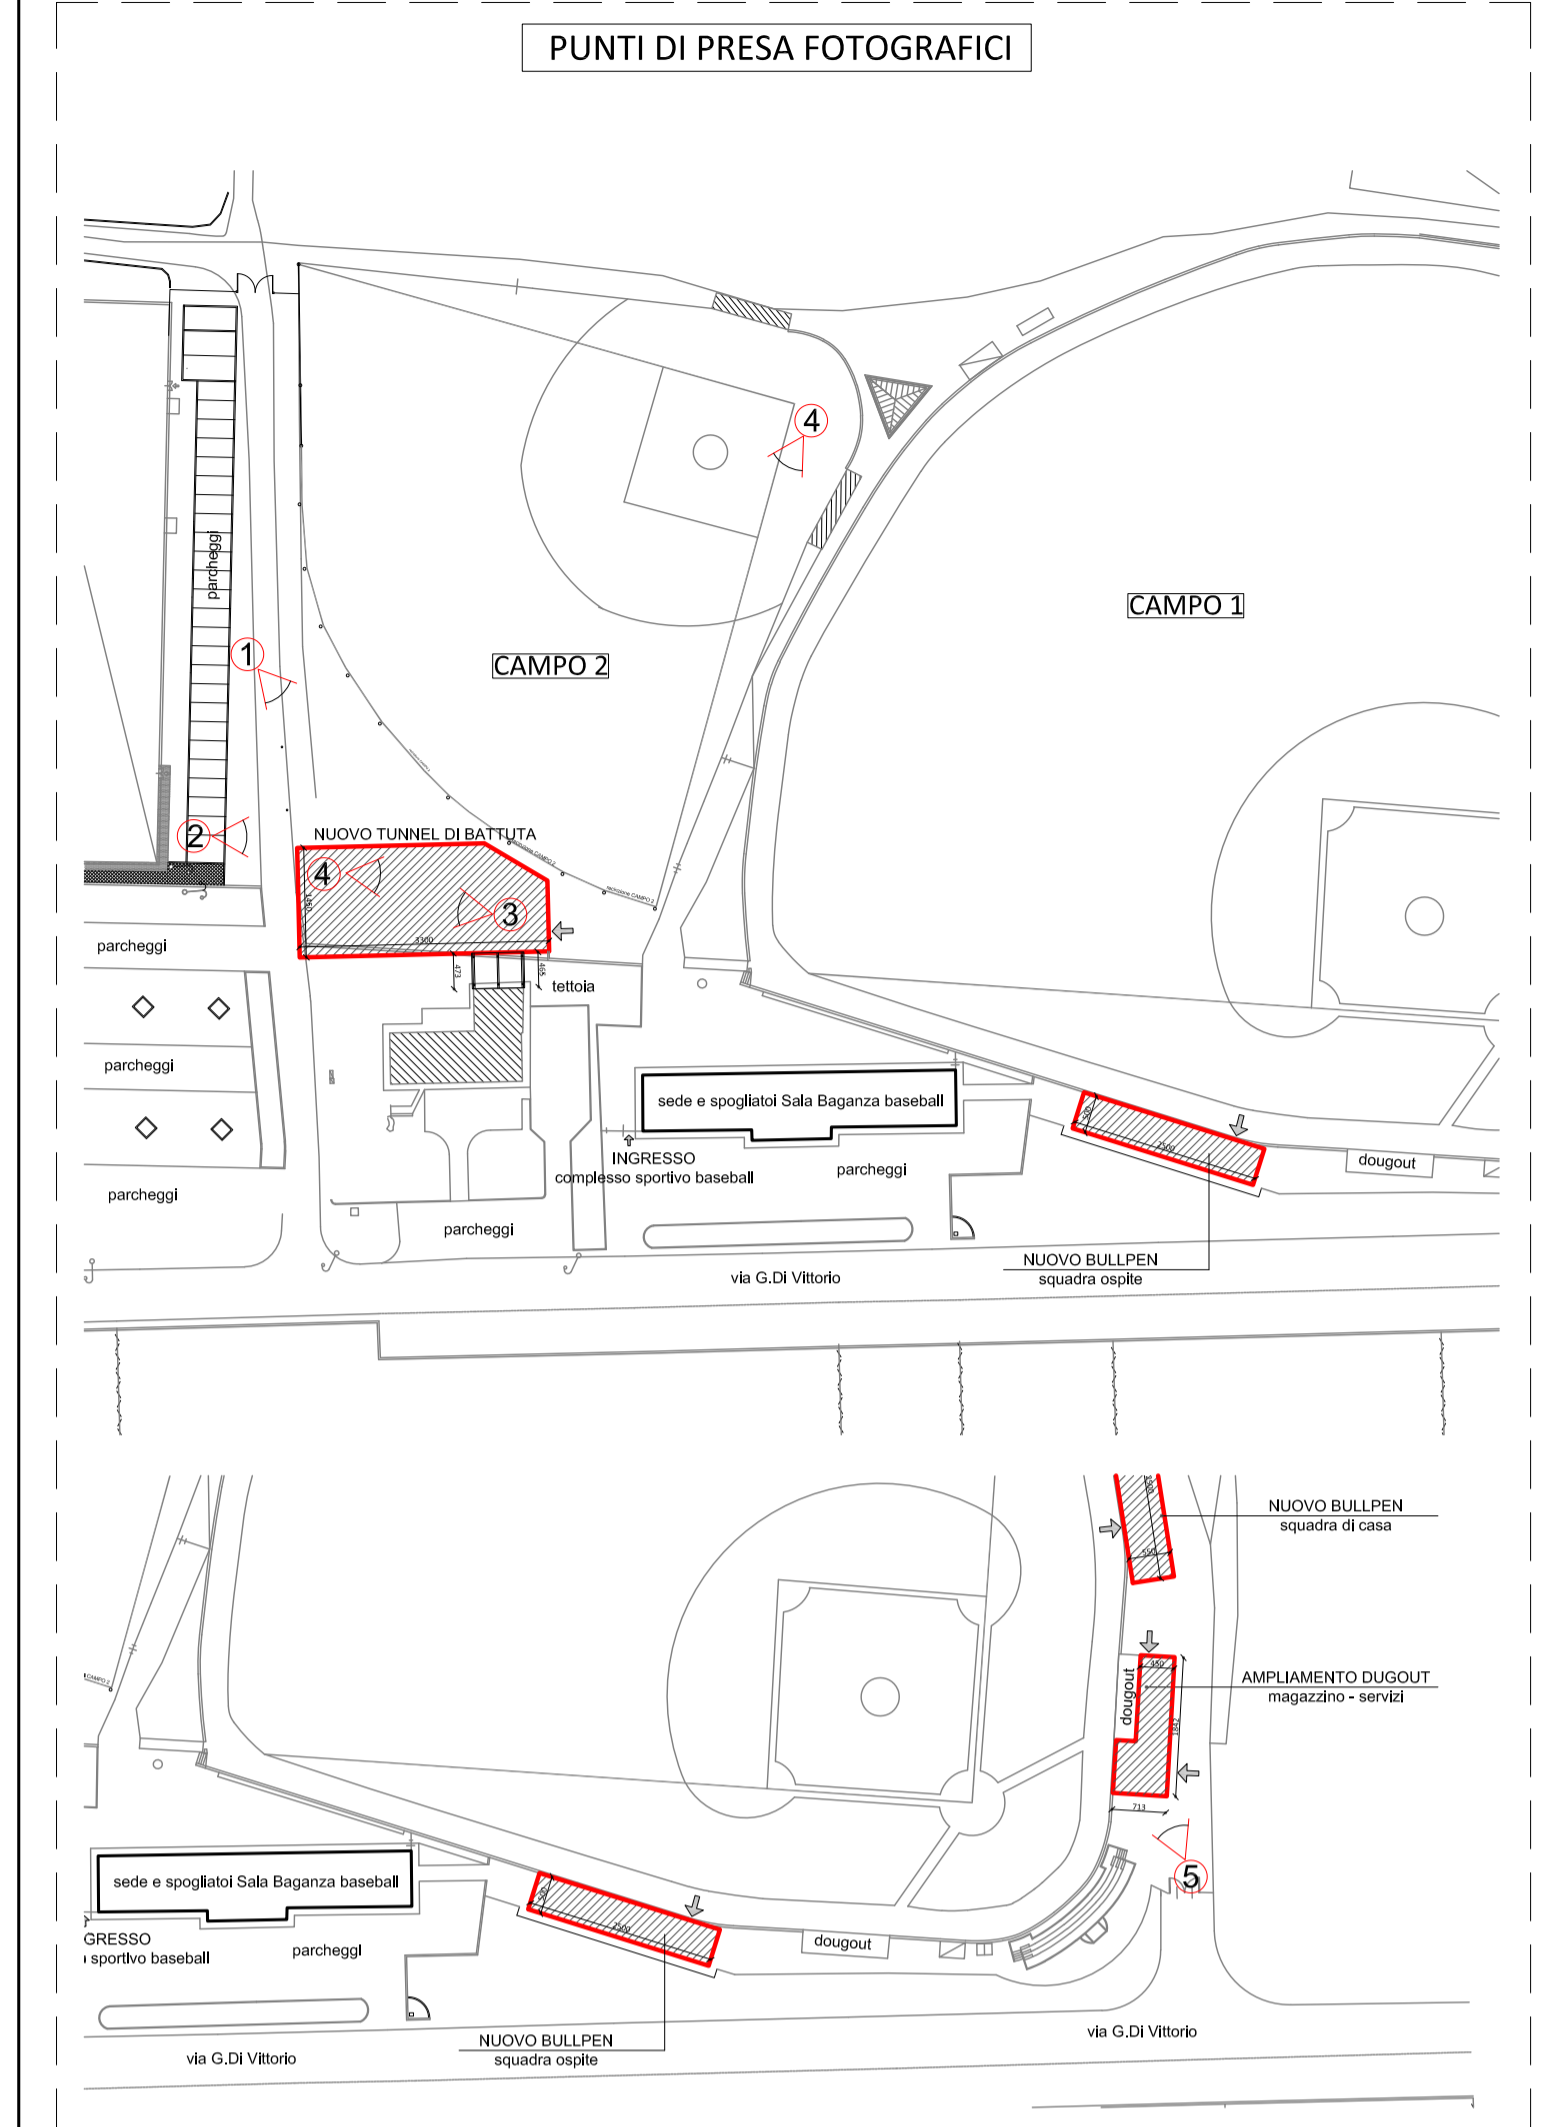

REGIONE EMILIA ROMAGNA
PROVINCIA DI PARMA
COMUNE DI SALA BAGANZA



TITOLO PROGETTO:
INTERVENTI DI MIGLIORAMENTO DELL'IMPIANTISTICA SPORTIVA A SERVIZIO DEL BASEBALL PRESSO IL CENTRO SPORTIVO COMUNALE
CUP E42H22000220006

FASE PROGETTUALE:	PROGETTO ESECUTIVO	TAVOLA:	A.11
OGGETTO:	FOTOINSERIMENTI TUNNEL DI BATTUTA - AMPLIAMENTO DUGOUT		
ELABORATO:	DATA:	SCALA:	
ARCHITETTONICO	maggio 2023	---	

PROGETTAZIONE ARCHITETTONICA, STRUTTURALE E COORDINAMENTO SICUREZZA:
Ing. SIMONE LEONI
Strada per Parma n°35/H3 loc. Pilastro, Langhirano (PR)
Ordine degli Ingegneri della Provincia di Parma, n.2269 A

PROGETTAZIONE IMPIANTI MECCANICI:
Ing. CARLO CORRADI - Studio Co.Be
Via Pedemontana n°21/b - loc. Mamiano, Traversetolo (PR)
Ordine degli Ingegneri della Provincia di Parma, n.1198 A

COLLABORATORE ALLA PROGETTAZIONE:
Arch. FRANCESCO PAVESI
Via Pablo n° 2/2 loc. Torrechiara, Langhirano (PR)
Ordine degli Architetti della Provincia di Parma, n.1274 A

PROGETTAZIONE IMPIANTI ELETTRICI:
Per. Ind. ALESSANDRO NAVARRINI
Via Bardiana n°19 - Noceto (PR)
Ordine dei Periti di Parma, n.812